


ESTACIONAMIENTO N.-2.85

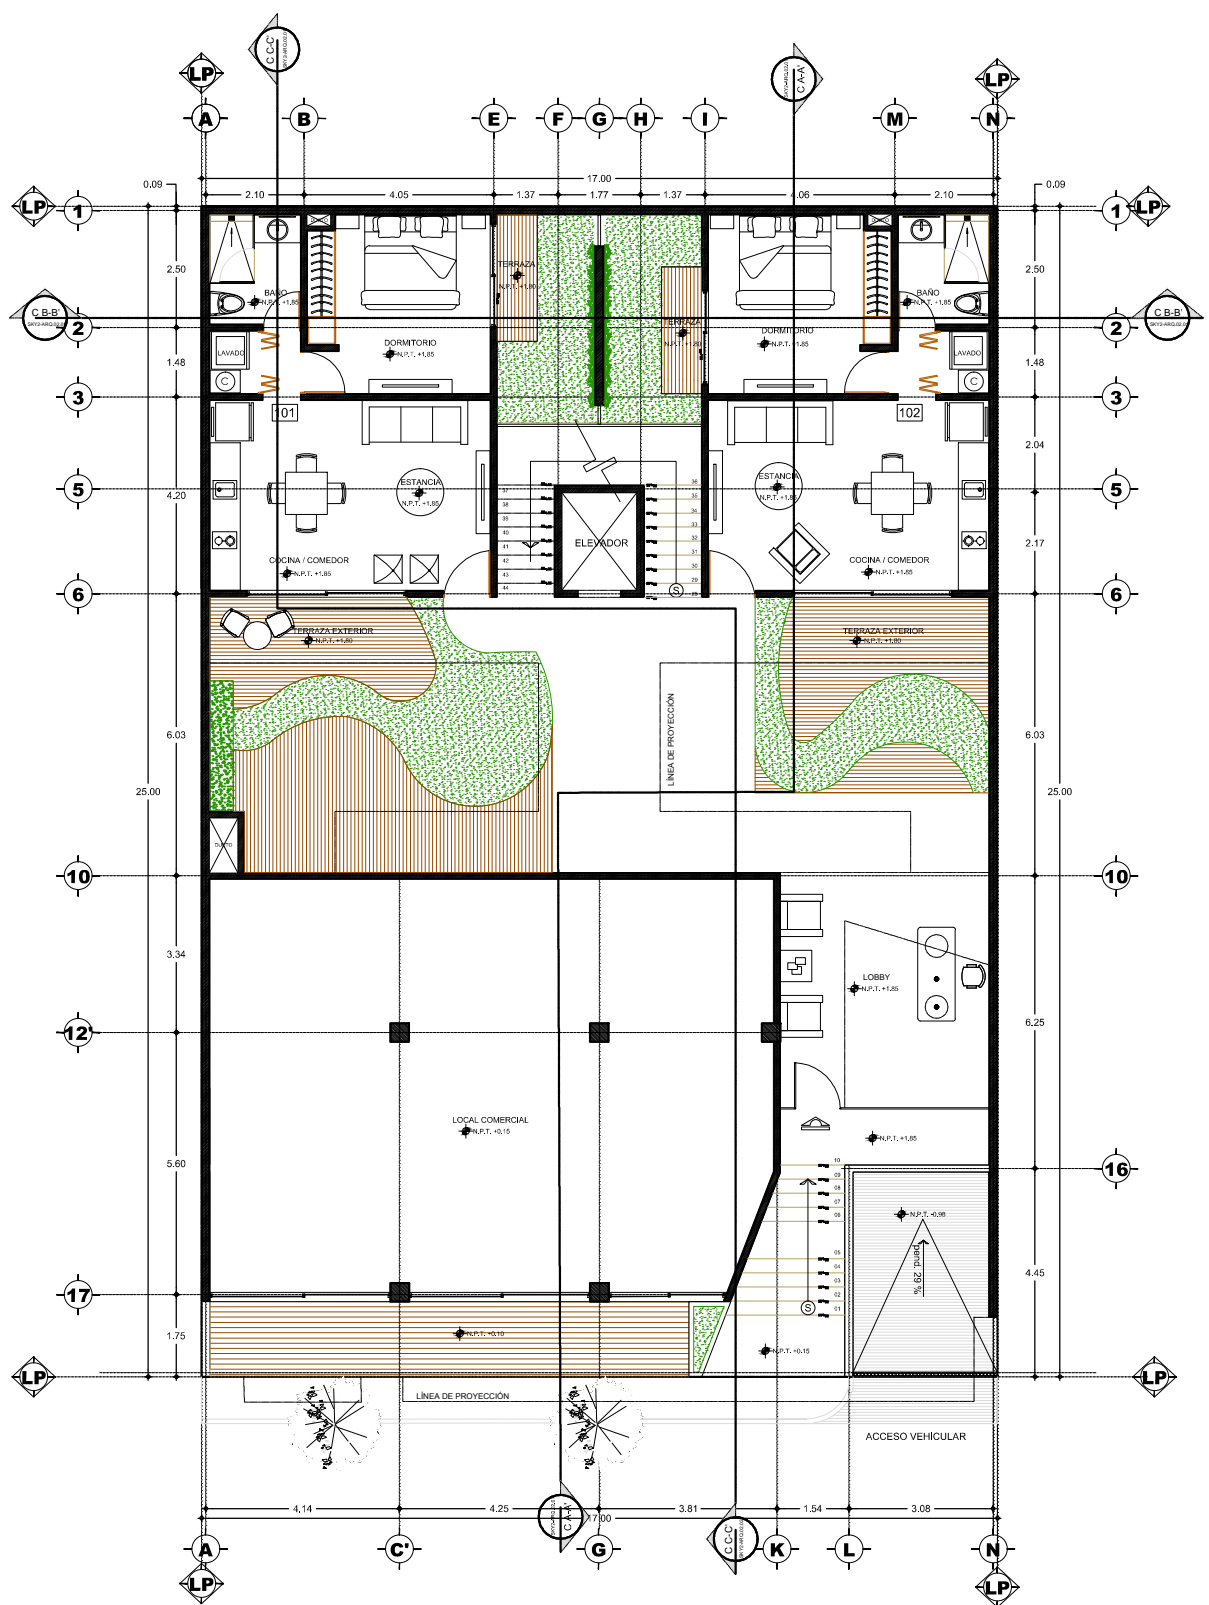

PLANTA BAJA

Pura
PLAYA CONDOS

EKASA

CROQUIS DE LOCALIZACIÓN:

PROYECTO
UGArquitectos

NOTAS GENERALES:
NIVELES EN METROS.
COTAS EN METROS.
LOS NIVELES ESTAN REFERIDOS AL BANCO DE NIVEL (BANQUETA).
LAS COTAS SON AL TERRENO.
LOS ESPESORES DE LOSAS, MUROS Y COLUMNAS SON ESTIMADOS Y SE DEFINIRAN SEGUN CALCULO ESTRUCTURAL.
LOS APLANADOS DE CONSIDERAN DE (1.50 cm.) DE ESPESOR.

- SIMBOLOGIA:
- 1.07 COTA A EJE
 - 1.07 COTA A PARED
 - NOMBRE DE EJE EN SENTIDO HORIZONTAL
 - NUMERACION DE EJE EN SENTIDO VERTICAL
 - ◇ LINEERO DE PISO
 - ◇ EJE ESTRUCTURAL
 - NIVEL EN PLANTA
 - NIVEL EN ALZADO VIO CORTE
 - NIVEL DE LECHO BAJO DE CERRAMIENTO / PLAFOND
 - BANCO DE NIVEL
 - N.C. NIVEL DE CALLE
 - N.F. NIVEL DE FIRME
 - N.T.C. NIVEL DE TERMINACION DE COLADO
 - N.P.T. NIVEL DE PISO TERMINADO
 - N.L.B.P. NIVEL DE LECHO BAJO DE LOSA
 - N.L.B.C. NIVEL DE LECHO BAJO DE CERRAMIENTO
 - INDICA ACCESO
 - INDICA SENTIDO ASCENDENTE DE ESCALERA (SUBE)
 - INDICA SENTIDO DESCENDENTE DE ESCALERA (BAJA)
 - INDICA CAMBIO DE NIVEL EN PLANTA
 - INDICA CORTE DE ELEMENTO
 - NUMERACION DE DEPARTAMENTO
 - INDICA SENTIDO Y NOMBRE DE CORTE. INCLuye REFERENCIA DE PLANO.
 - INDICA VANO. ESPACIO VACIO A NIVEL DE PARED.
 - INDICA PROYECCION DE VACIOS.
 - INDICA PROYECCION DE ELEMENTOS.
 - MURO DE CONCRETO.
 - MURO DE BLOCC.
 - ELEMENTO DE TABLAROCA.
 - INDICA TIPO DE PUERTA, VENTANA, BARANDAL O CANCEL.

ESCALA: 1:75 REALIZO: ARQ. HAZEL MONTAÑO MARTINEZ

PROYECTO EJECUTIVO:
UG ARQUITECTOS
ARQ. ELVIRA GAYTAN CROSS / LUIS LIGALDE TUERO

PROPIETARIO:
DESARROLLOS EKASA S.A. DE C.V.

UBICACION:
CALLE 24 ENTRE 5 TA AV. Y 10 AV.
PLAYA DEL CARMEN, MPIO. DE SOLIDARIDAD Q. ROO

FASE: PROYECTO EJECUTIVO

FECHA: 17/04/2017

TITULO DEL PLANO:
PLANTAS ARQUITECTONICAS ESTACIONAMIENTO Y PLANTA BAJA.

CLAVE DEL PLANO:
PURA-ARQ-01.01

ARCHIVO ELECTRONICO:
PLANTA ARQ. VENTA.dwg