


CONDOMINIO

"BAHAY"

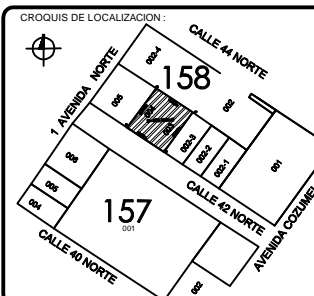


PROYECTO: UGArquitectos

NOTAS GENERALES: NIVELES EN METROS. COTAS EN METROS. LOS NIVELES ESTAN REFERIDOS AL BANCO DE NIVEL (BANQUETA). LAS COTAS RIGEN AL DIBUJO. VERIFICAR COTAS EN OBRA. LOS ESPESORES DE LOSAS, MUROS Y COLUMNAS SON ESTIMADOS Y SE DEFINIRAN SEGUN CALCULO ESTRUCTURAL. LOS APLANADOS SE CONSIDERAN DE (1.50 cms.) DE ESPESOR.

- SIMBOLOGIA:
- 1.00 COTA A EJE
- 1.00 COTA A PAÑO
- NOMBRE DE EJE EN SENTIDO HORIZONTAL
- NUMERACION DE EJE EN SENTIDO VERTICAL
- INDICA LINEERO DE FRECCO
- INDICA EJE ESTRUCTURAL
- NIVEL EN PLANTA
- NIVEL EN ALZADO VIO CORTE
- NIVEL DE LECHO BAJO DE CERRAMIENTO / PLAFOND
- B.N. BANCO DE NIVEL
- N.C. NIVEL DE CALLE
- N.F. NIVEL DE FRME
- N.T.C. NIVEL DE TERMINACION DE COLADO
- N.P.T. NIVEL DE PISO TERMINADO
- N.L.B.L. NIVEL DE LECHO BAJO DE LOSA
- N.L.B.P. NIVEL DE LECHO BAJO DE PLAFOND
- N.L.B.C. NIVEL DE LECHO BAJO DE CERRAMIENTO
- INDICA ACCESO
- INDICA SENTIDO ASCENDENTE DE ESCALERA (SUBE)
- INDICA SENTIDO DESCENDENTE DE ESCALERA (BAJA)
- INDICA CAMBIO DE NIVEL EN PLANTA
- INDICA CORTE DE ELEMENTO
- NUMERACION DE DEPARTAMENTO
- INDICA SENTIDO Y NOMBRE DE CORTE. INCLUYE REFERENCIA DE PLANO.
- INDICA VANO. ESPACIO VACIO A NIVEL DE PAÑO.
- INDICA PROYECCION DE VACIOS.
- INDICA PROYECCION DE ELEMENTOS.
- MURO DE CONCRETO.
- MURO DE BLOCK.
- ELEMENTO DE TABLARRACA.
- INDICA TIPO DE PUERTA, VENTANA, BARRANDELA O CANCEL.

ESCALA: 1:75 REALIZO: PAOLA VANESSA DONSEL BARRERA
PROYECTO EJECUTIVO: UG ARQUITECTOS: ARO. ELVIRA GAYTAN CROSS

PROPIETARIO: DESARROLLOS EKASA S.A. DE C.V.
UBICACION: CALLE 42 NORTE LOTES 3 Y 4 MZA. 158 COL. LUIS DONALDO COLOSIO, PLAYA DEL CARMEN Q.ROO.
FASE: PROYECTO EJECUTIVO
FECHA: 18/06/15
TITULO DEL PLANO: ARQUITECTONICO: PLANTA ESTACIONAMIENTO Y P.B.
CLAVE DEL PLANO: BHY-ARQ-01.01
ARCHIVO ELECTRONICO: PLANTAS ARO.dwg

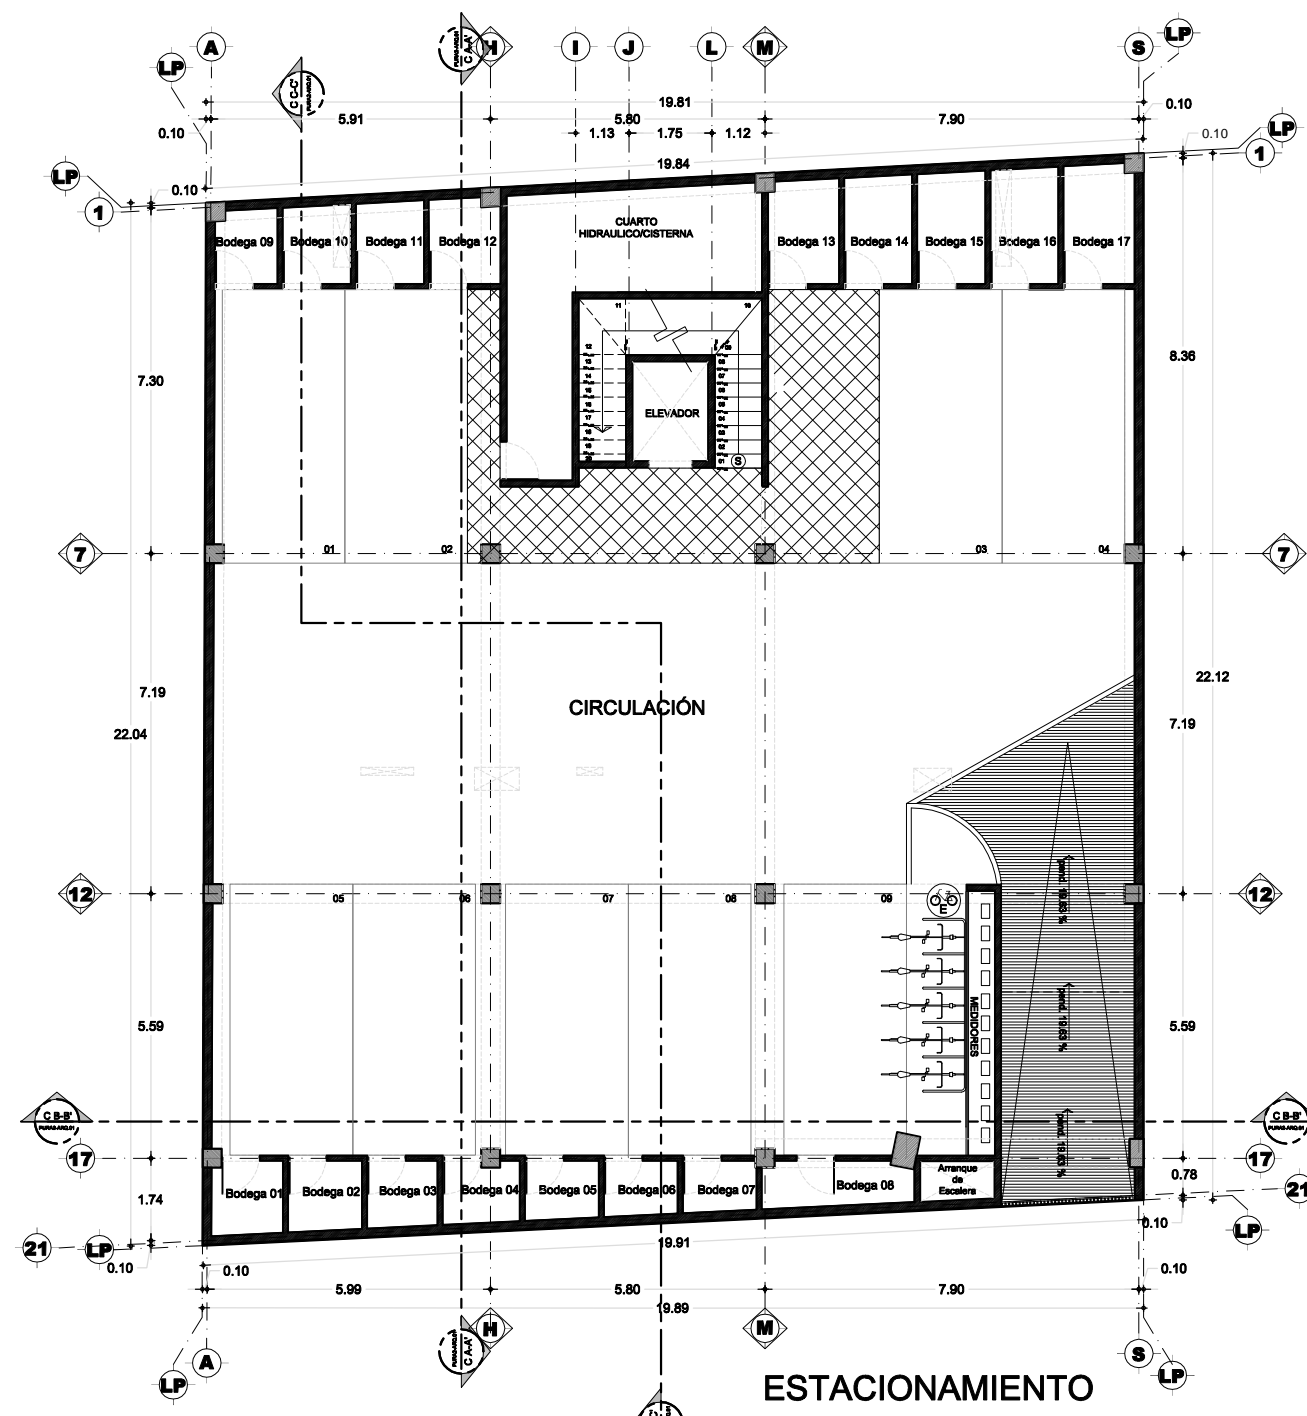

PLANTA BAJA