


PRIMER NIVEL N.+4.85

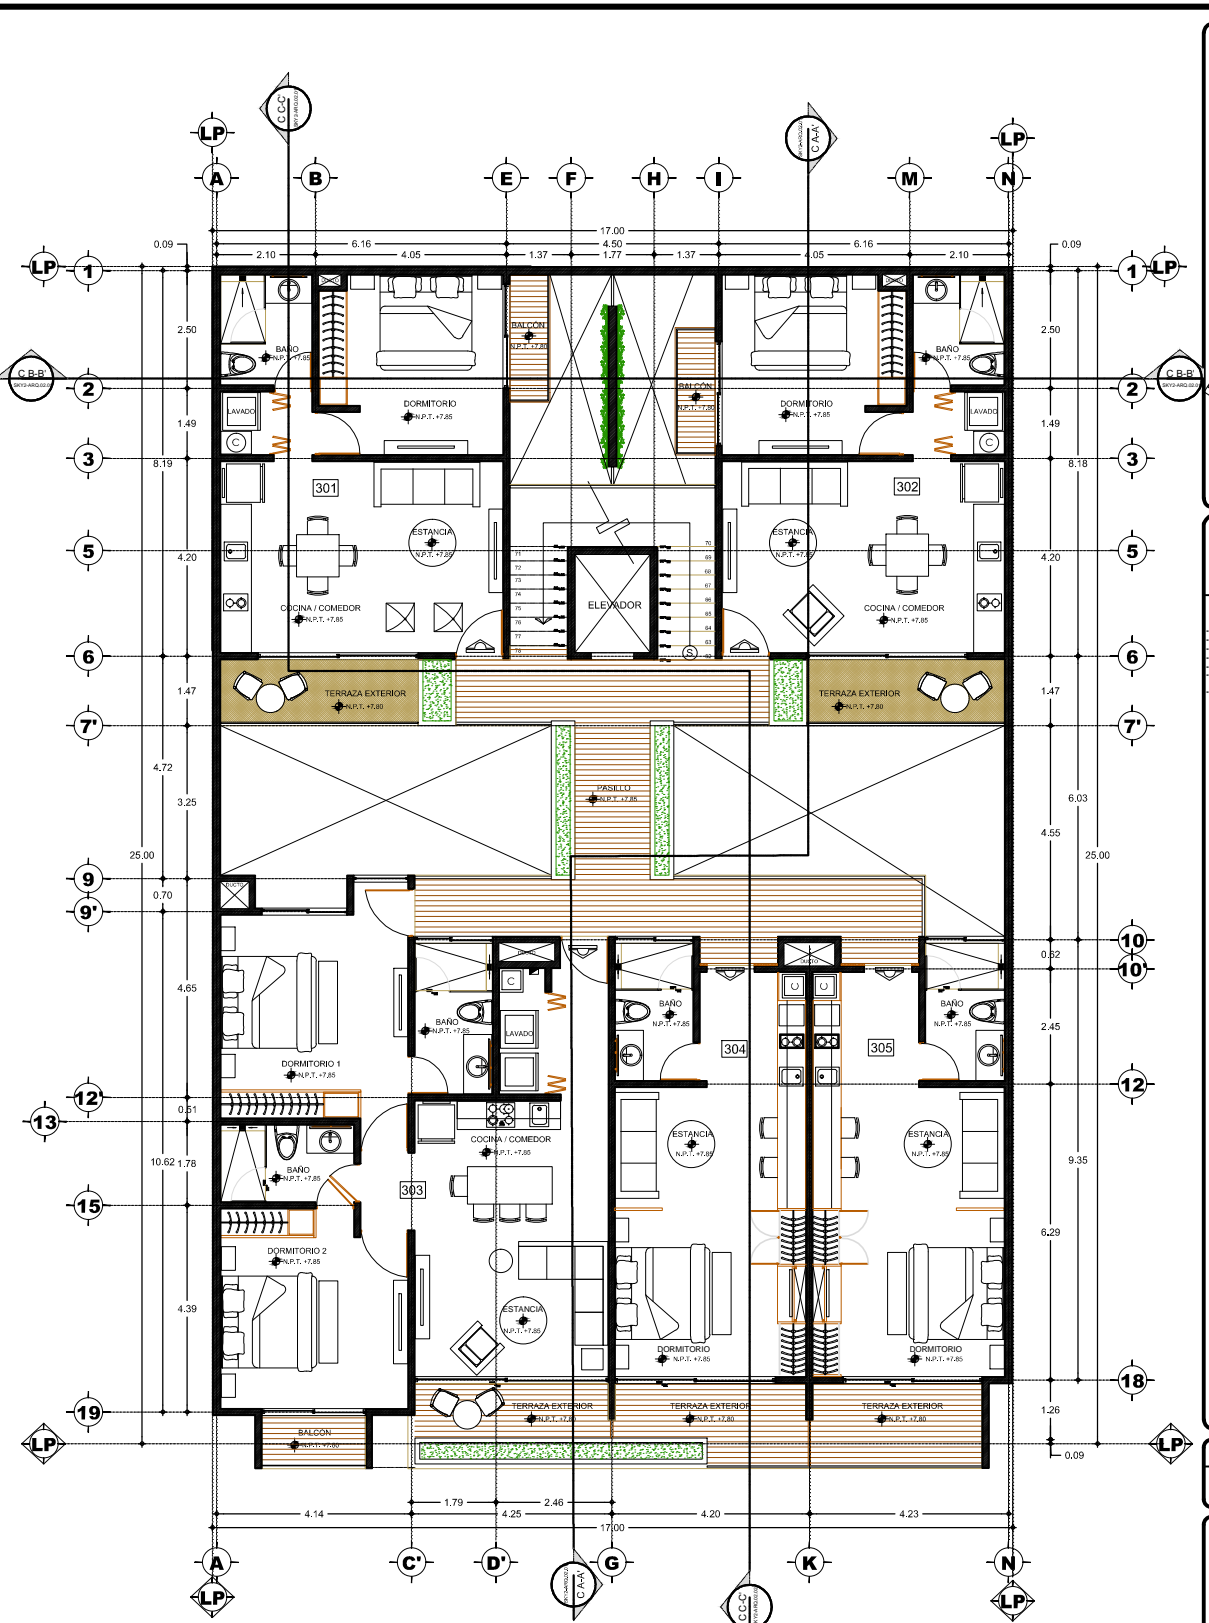

SEGUNDO NIVEL N.+7.85

Pura
PLAYA CONDOS

EKASA

CROQUIS DE LOCALIZACIÓN:

PROYECTO:
UGArquitectos

NOTAS GENERALES:

NIVELES EN METROS.
COTAS EN METROS.
LOS NIVELES ESTAN REFERIDOS AL BANCO DE NIVEL (BANQUETA).
LAS COTAS RIGEN AL DISEÑO.
VERIFICAR COTAS EN OBRA.
LOS ESPESORES DE LOSAS, MUROS Y COLUMNAS SON ESTIMADOS Y SE DEFINIRAN SEGUN CALCULO ESTRUCTURAL.
LOS APLANADOS SE CONSIDERAN DE (1.50 cms.) DE ESPESOR.

SIMBOLOGIA:

- 1.07 ← COTA A EJES
- 1.07 ← COTA A PÁNO
- NOMBRE DE EJE EN SENTIDO HORIZONTAL
- NUMERACION DE EJE EN SENTIDO VERTICAL
- ◇ INDICIA LINDERO DE PREDIO
- ◇ INDICIA EJE ESTRUCTURAL
- NIVEL EN PLANTA
- NIVEL EN ALZADO V/O CORTE
- NIVEL DE LECHO BAJO DE CERRAMIENTO / PLAFOND
- B.N. BANCO DE NIVEL
- N.C. NIVEL DE CALLE
- N.F. NIVEL DE FINISE
- N.T.C. NIVEL DE TERMINACION DE COLADO
- N.P.T. NIVEL DE PISO TERMINADO
- N.L.B.L. NIVEL DE LECHO BAJO DE LOSA
- N.L.B.P. NIVEL DE LECHO BAJO DE PLAFOND
- N.L.B.C. NIVEL DE LECHO BAJO DE CERRAMIENTO
- INDICIA ACCESO
- INDICIA SENTIDO ASCENDENTE DE ESCALERA (SUBE)
- INDICIA SENTIDO DESCENDENTE DE ESCALERA (BAJA)
- INDICIA CAMBIO DE NIVEL EN PLANTA
- INDICIA CORTE DE ELEMENTO
- NUMERACION DE DEPARTAMENTO
- INDICIA SENTIDO Y NOMBRE DE CORTE. INCLUYE REFERENCIA DE PLANO.
- INDICIA VANO, ESPACIO VACIO A NIVEL DE PÁNO.
- INDICIA PROTECCION DE VACIOS.
- INDICIA PROTECCION DE ELEMENTOS.
- MURO DE CONCRETO.
- MURO DE BLOCK.
- ELEMENTO DE TABLADCA.
- INDICIA TIPO DE PUERTA, VENTANA, BARRANDAL O CANCEL.

ESCALA: 1/75 REALIZO: ARO. HAZEL MONTAÑO MARTINEZ

PROYECTO EJECUTIVO:
LIG. ARQUITECTOS:
ARO. ELVIRA GAYTAN CROSS / LUIS UGALDE TUERO

PROPIETARIO:
DESARROLLOS EKASA S.A. DE C.V.

UBICACION:
CALLE 24 ENTRE 5 TA AV. Y 10 AV.
PLAYA DEL CARMEN, MUNI. DE SOLIDARIDAD Q. ROO.
PAIS: PROYECTO EJECUTIVO

FECHA:
17/04/2017

TITULO DEL PLANO:
PLANTAS ARQUITECTONICAS PRIMER Y SEGUNDO NIVEL

CLAVE DEL PLANO:
PURA-ARQ-01.02

ARCHIVO ELECTRONICO:
PLANTAS ARQ. 2017