


Pura
PLAYA CONDOS

EKASA

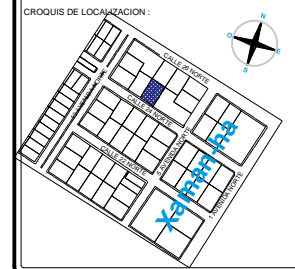

PROYECTO:
UGArquitectos


NOTAS GENERALES:
NIVELES EN METROS.
COTAS EN METROS.
LOS NIVELES ESTÁN REFERIDOS AL BANCO DE NIVEL (BANQUETA).
LAS COTAS SIGEN AL DIBUJO.
VERIFICAR COTAS EN OBRA.
LOS ESPESORES DE LOSAS, MUROS Y COLUMNAS SON ESTIMADOS Y SE DEFINIRÁN SEGUN CALCULO ESTRUCTURAL.
LOS APLANADOS SE CONSIDERAN DE (1.00 CM.) DE ESPESOR.

- SIMBOLOGIA:
- 1.07 COTA A EJES
 - 1.07 COTA A PAÑO
 - NOMBRE DE EJE EN SENTIDO HORIZONTAL
 - NÚMERO DE EJE EN SENTIDO VERTICAL
 - ◇ INDICA LINDEO DE PREDIO
 - ◇ INDICA EJE ESTRUCTURAL
 - NIVEL EN PLANTA
 - NIVEL EN ALZADO Y/O CORTE
 - NIVEL DE LECHO BAJO DE CERRAMIENTO / PLAFOND
 - S.N. BANCO DE NIVEL
 - N.C. NIVEL DE CALLE
 - N.F. NIVEL DE FIRME
 - N.T.C. NIVEL DE TERMINACION DE COLADO
 - N.P.T. NIVEL DE PISO TERMINADO
 - N.L.B.L. NIVEL DE LECHO BAJO DE LOSA
 - N.L.B.P. NIVEL DE LECHO BAJO DE PLAFOND
 - N.L.S.C. NIVEL DE LECHO BAJO DE CERRAMIENTO
 - INDICA ACCESO
 - INDICA SENTIDO ASCENDENTE DE ESCALERA (SUBE)
 - INDICA SENTIDO DESCENDENTE DE ESCALERA (BAJA)
 - INDICA CAMBIO DE NIVEL EN PLANTA
 - INDICA CORTE DE ELEMENTO
 - NUMERACION DE DEPARTAMENTO
 - INDICA SENTIDO Y NOMBRE DE CORTE. INCLUIE REFERENCIA DE PLANO.
 - INDICA VANO, ESPACIO VACIO A NIVEL DE PAÑO.
 - INDICA PROYECCION DE VACIOS.
 - INDICA PROYECCION DE ELEMENTOS.
 - MURO DE CONCRETO.
 - MURO DE BLOQUE.
 - ELEMENTO DE TABLARCOA.
 - INDICA TIPO DE PUERTA, VENTANA, BARRANDAL O CANCEL.


ESCALA: 1:75 REALIZO: ARO HAZEL MONTAÑO MARTINEZ
PROYECTO EJECUTIVO: UG ARQUITECTOS
ARO: ELVIRA GAYTAN CROSS / LUIS UGALDE TUERO

PROPIETARIO: DESARROLLOS ERISA S.A. DE C.V.
UBICACION: CALLE 24 ENTRE 5 TA AV. Y 10 AV.
PLAYA DEL CARMEN, MUN. DE SOLIDARIDAD Q. ROO
FASE: PROYECTO EJECUTIVO
FECHA: 17/04/2017
TITULO DEL PLANO: ARQUITECTONICO, PLANTA ROOF GARDEN.
ORIGEN DEL PLANO:

PURA-ARQ-01.04
PROYECTO ELECTRONICO
PLANTA ARQ.VENTA.dwg

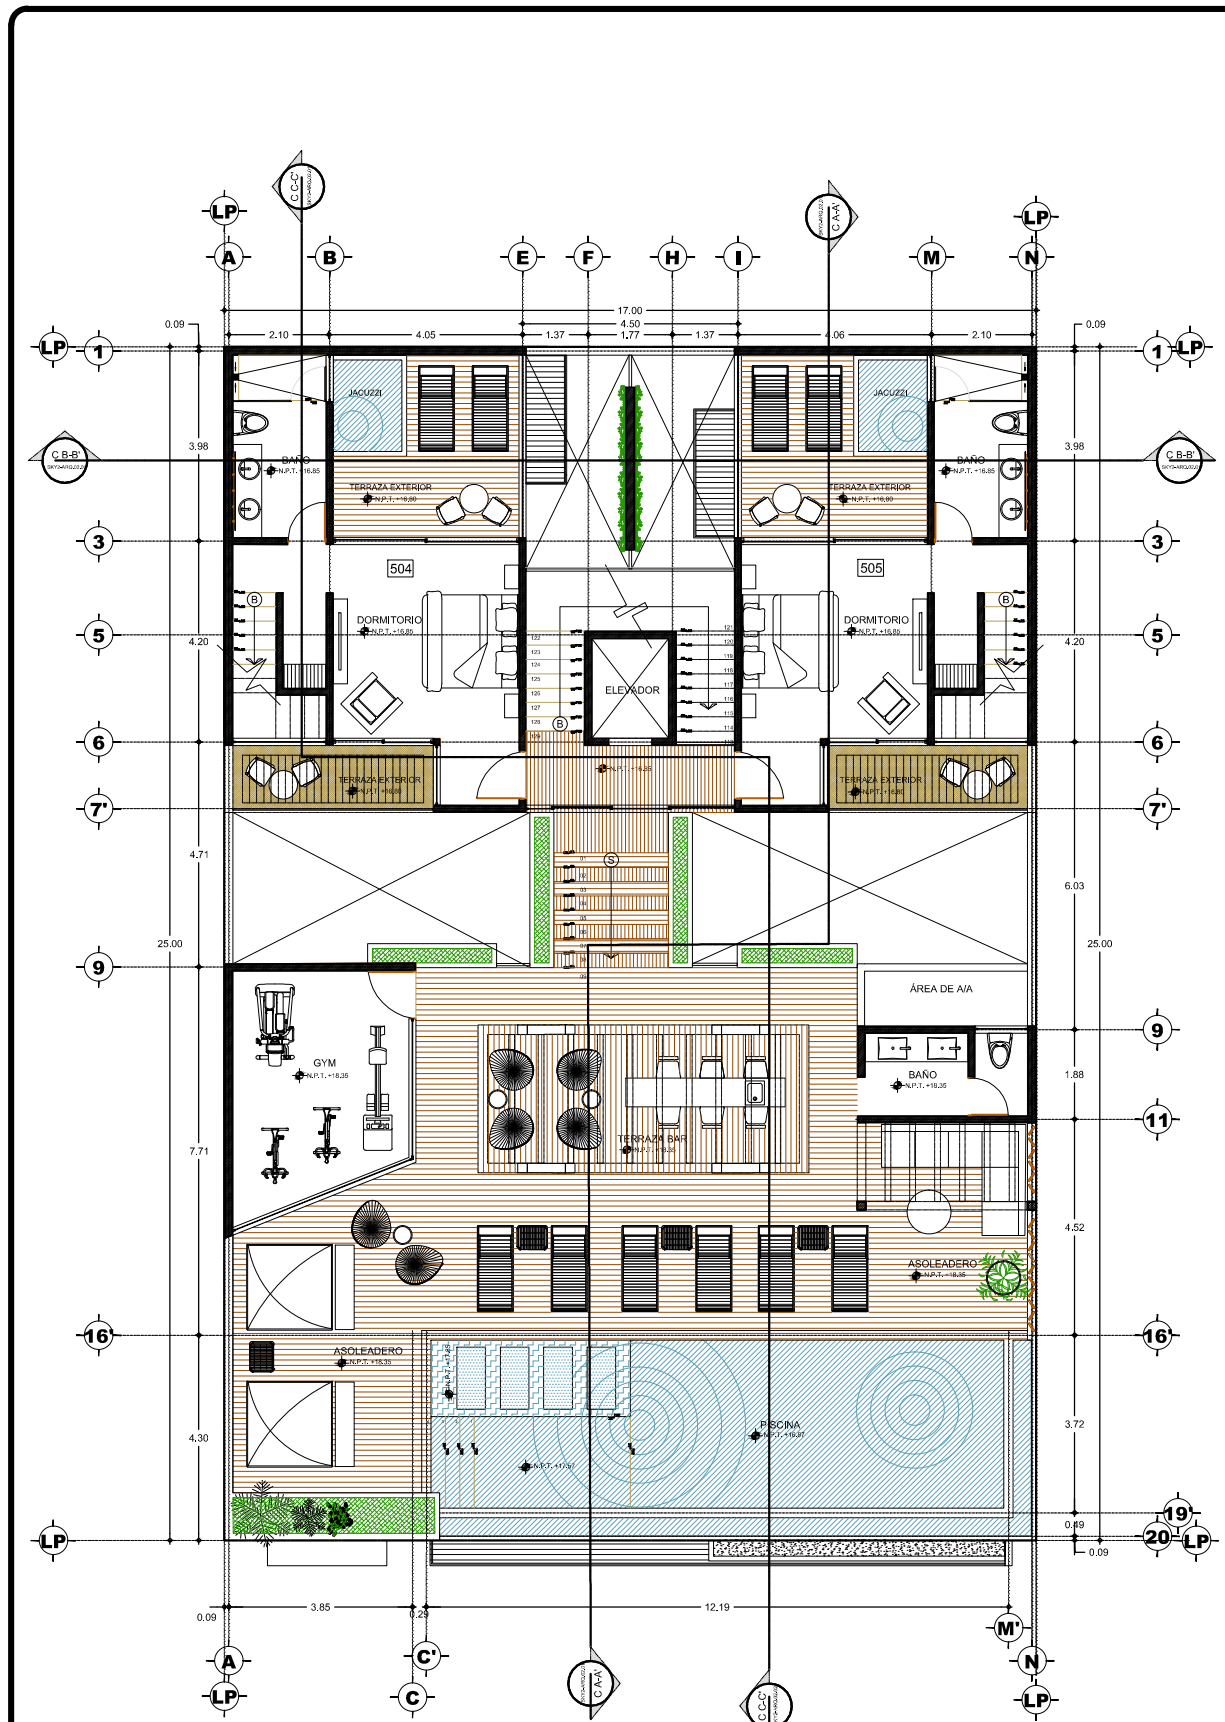

ROOF GARDEN N.+18.35

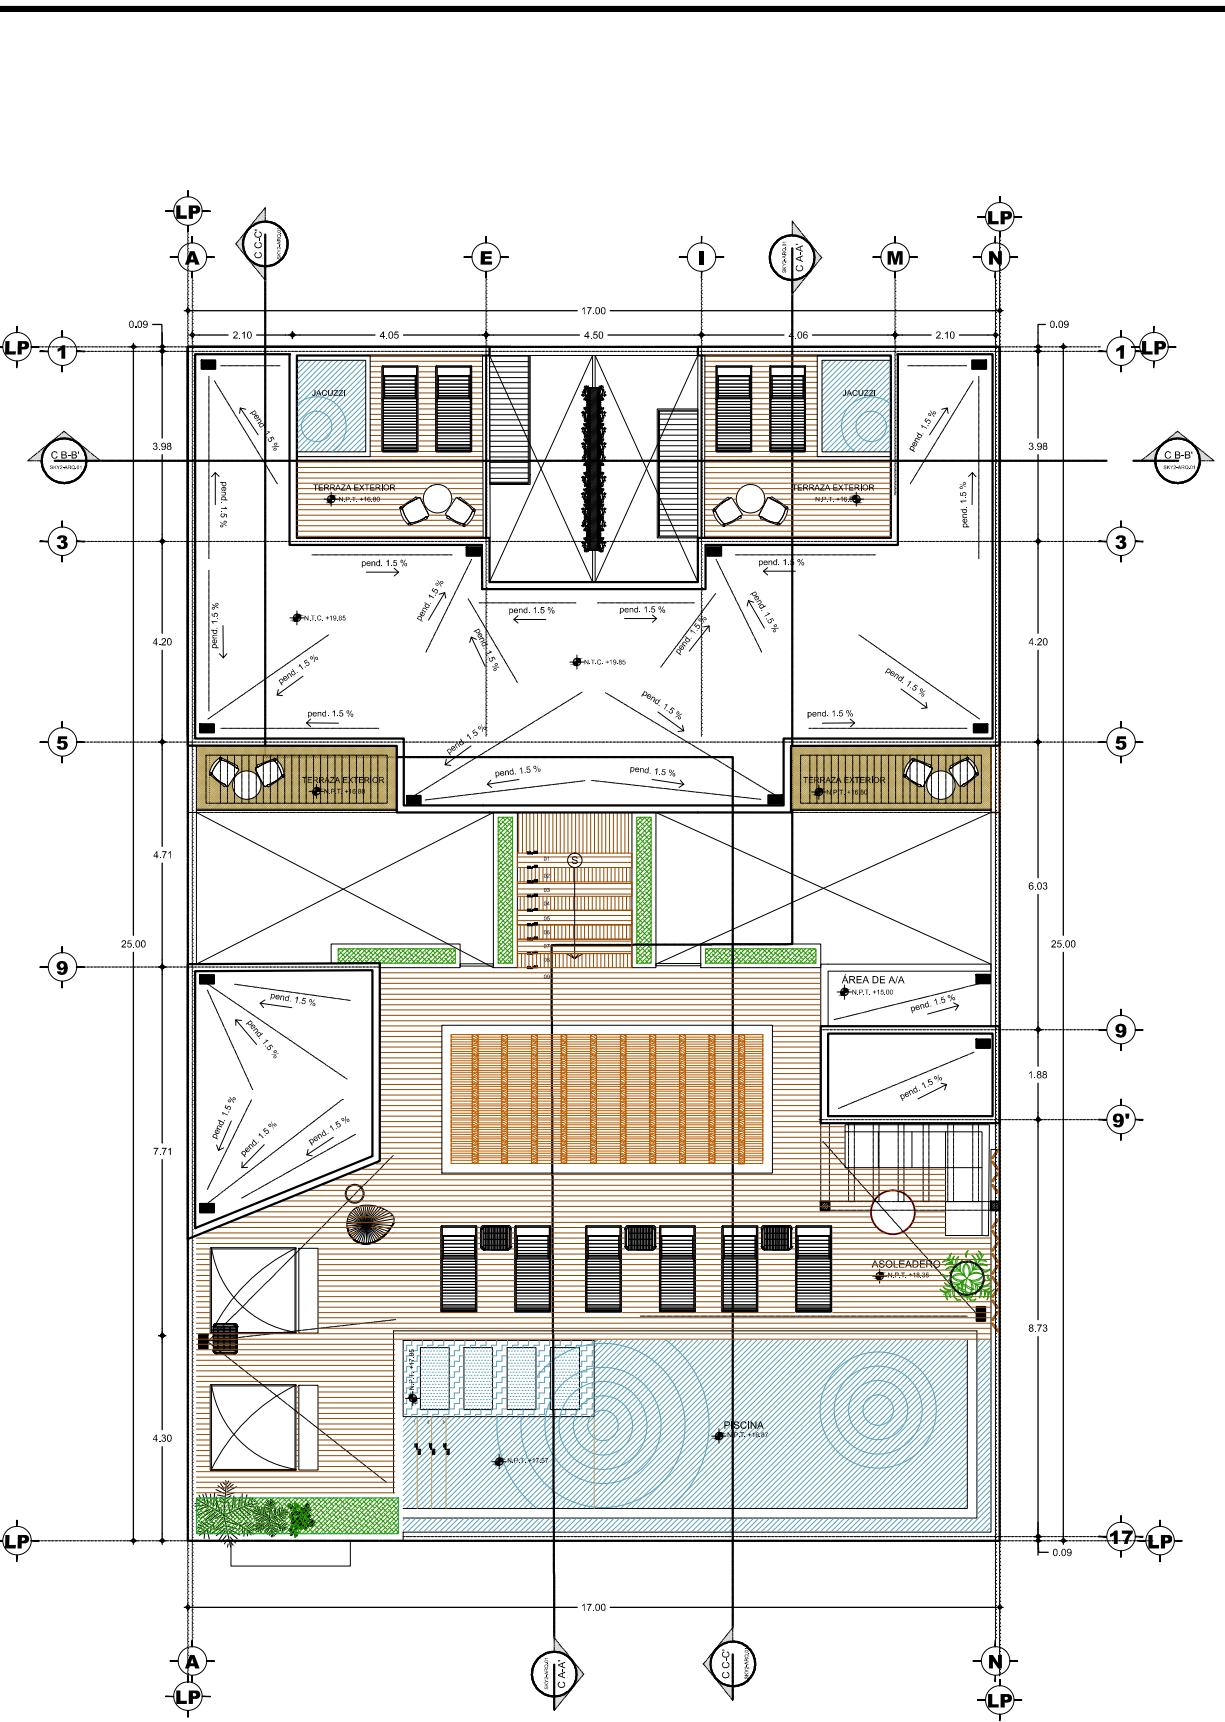

PLANTA AZOTEAS